




立面図

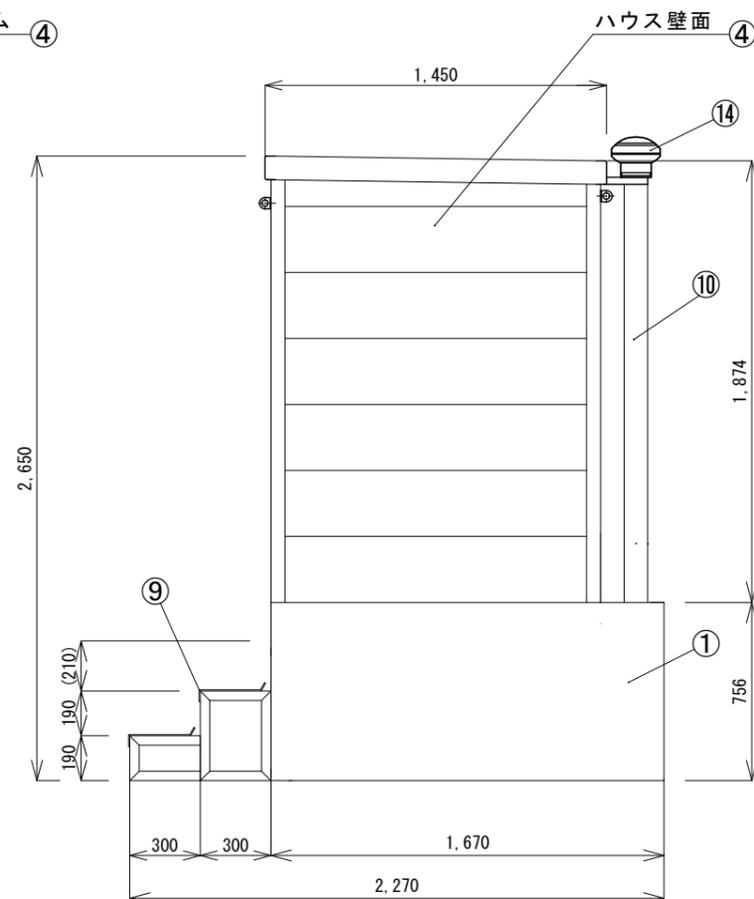


側面図

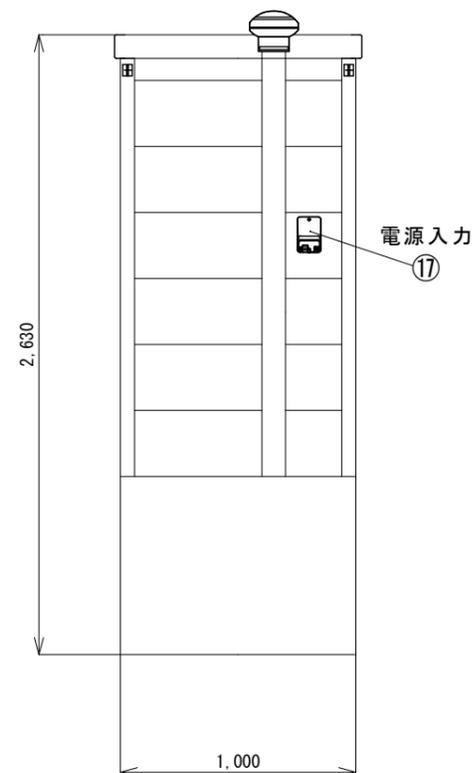


背面図

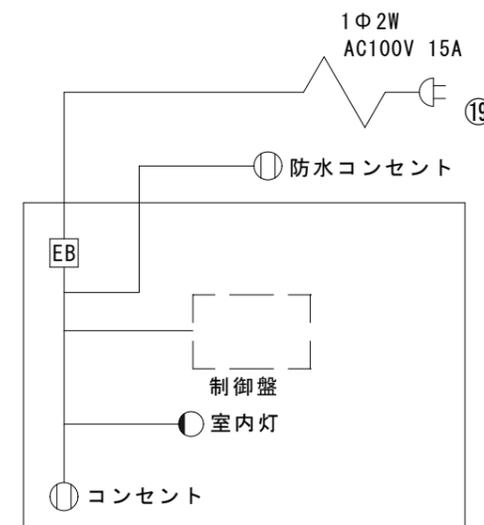

配電図

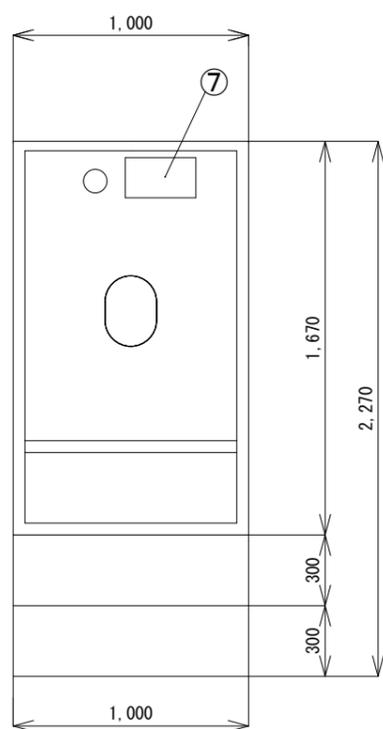

装置上平面図

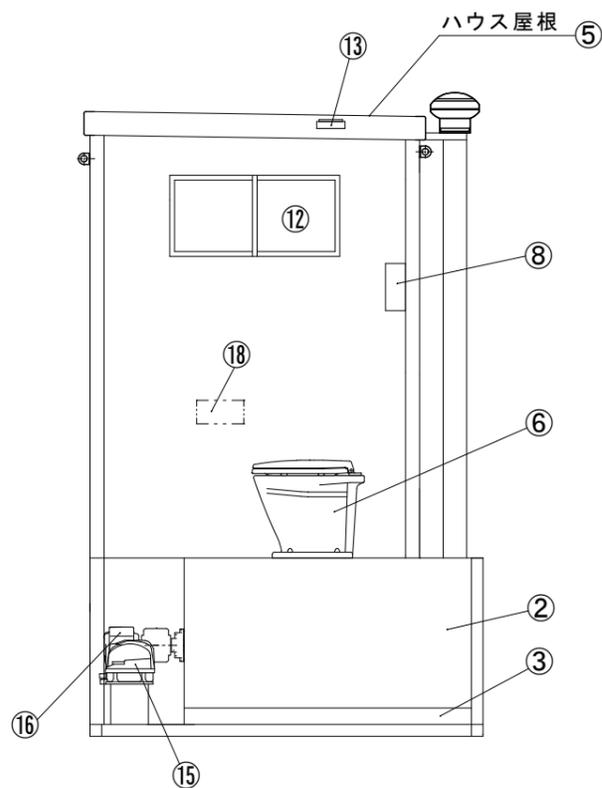

断面図

19	プラグ		1	2Pプラグ
18	紙巻き器		1	便器座って左壁
17	防水コンセント		1	
16	ギヤードモーター (AC100V)		1	
15	ブロアー (AC100V)		1	
14	臭気扇 (AC100V)		1	
13	室内灯		1	人感センサー
12	小窓	アルミ	1	
11	ドア	アルミ	1	
10	臭突管	塩ビ	1	VU100
9	階段	SS	1セット	溶融亜鉛メッキ
8	制御盤	SUS	1	
7	媒体点検口		1	
6	洋式便器		1	
5	屋根		1	
4	ハウス (木目調サイディング)		1	1,000×1,400×2,130
3	貯水槽	SUS304	1	600×1,560×70
2	バイオ処理槽	SUS304	1	600×1,560×620
1	処理槽全体	SUS304	1	1,000×1,670×756
No.	品名	材質	数量	記事
日付	2025.4.28	図面番号	MNBM002-00-06	株式会社ミカサ TEL:097-551-8826
縮尺	1/30	設計	承認	大分県大分市高城西町7-27 FAX:097-551-8886
工事名称				
図面名称	バイオトイレ BM30-I型 外観図			