




立面図

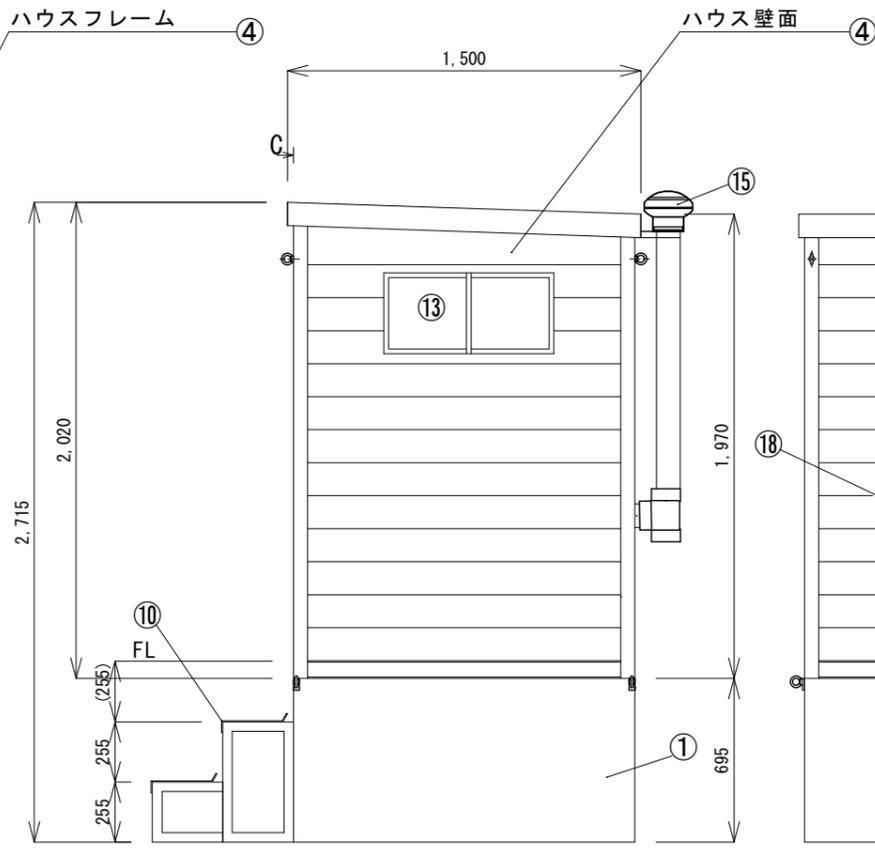


側面図

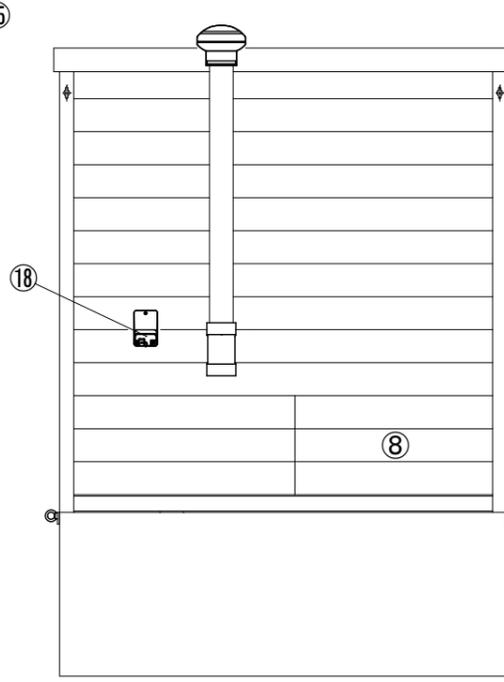


背面図

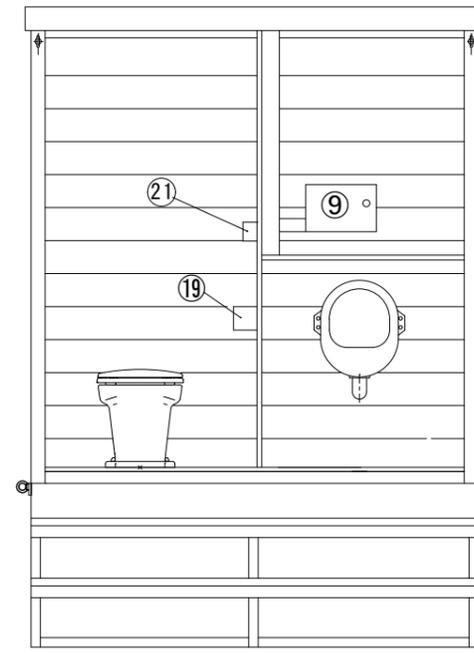


C-C断面図

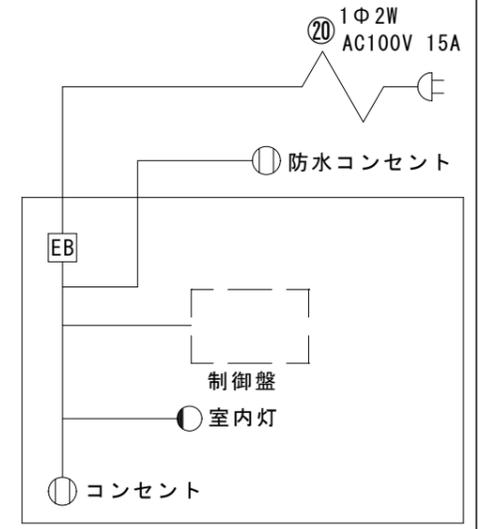


配電図

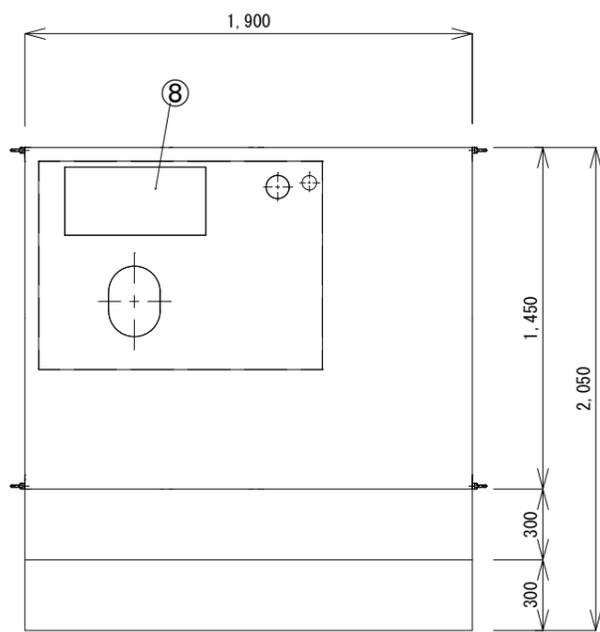

装置上面平面図

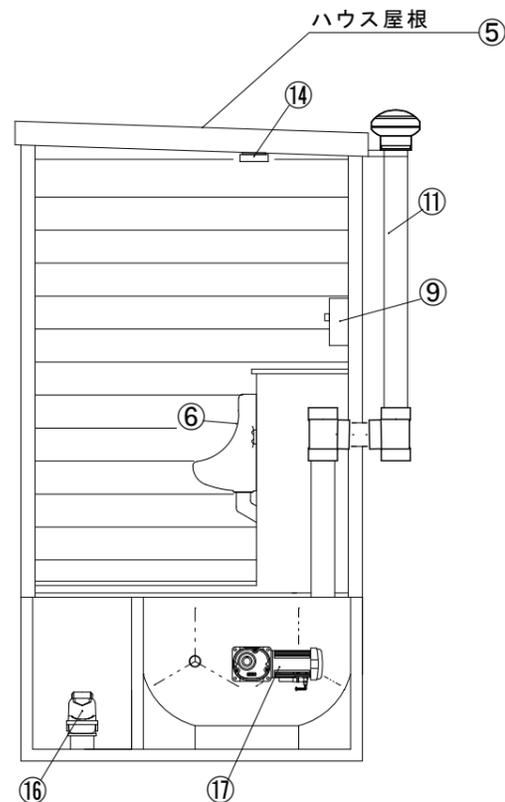

A-A 断面図

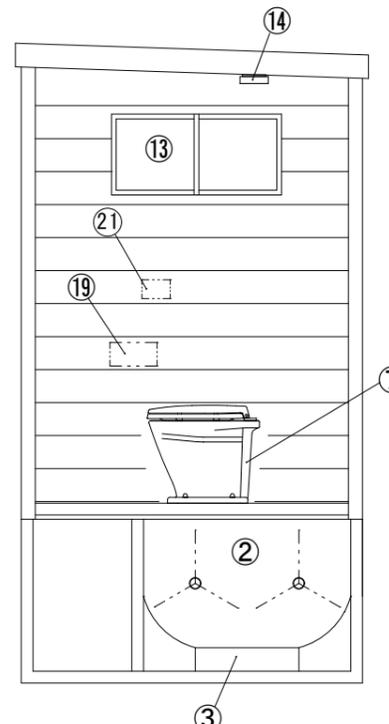

B-B 断面図

21	大便器スタートSW		1	便器座って左壁
20	プラグ		1	2Pプラグ
19	紙巻き器		1	便器座って左壁
18	防水コンセント		1	
17	ギヤードモーター (AC100V)		1	
16	ブローア (AC100V)		1	
15	臭気扇 (AC100V)		1	
14	室内灯		2	人感センサー
13	小窓	アルミ	2	
12	ドア	アルミ	2	
11	臭突管	塩ビ	1	VU100
10	階段	SS	1セット	溶融亜鉛メッキ
9	制御盤	SUS	1	
8	媒体点検口		1	
7	大便器		1	
6	小便器		1	
5	屋根		1	
4	ハウス (杉板張り)		1	1,900×1,450×2,020
3	貯水槽	SUS304	1	610×1200×100
2	バイオ処理槽	SUS304	1	880×1,200×590
1	処理槽全体	SUS304	1	1,900×1,450×695
No.	品名	材質	数量	記 事

日付	2025.4.7	図面番号	MNBM004-00-03	株式会社ミカサ	TEL:097-551-8826
縮尺	1/30	設計	承認	大分県大分市高城西町7-27	FAX:097-551-8886
業務名称					
図面名称	バイオミカレット BM40-II型 外観図				