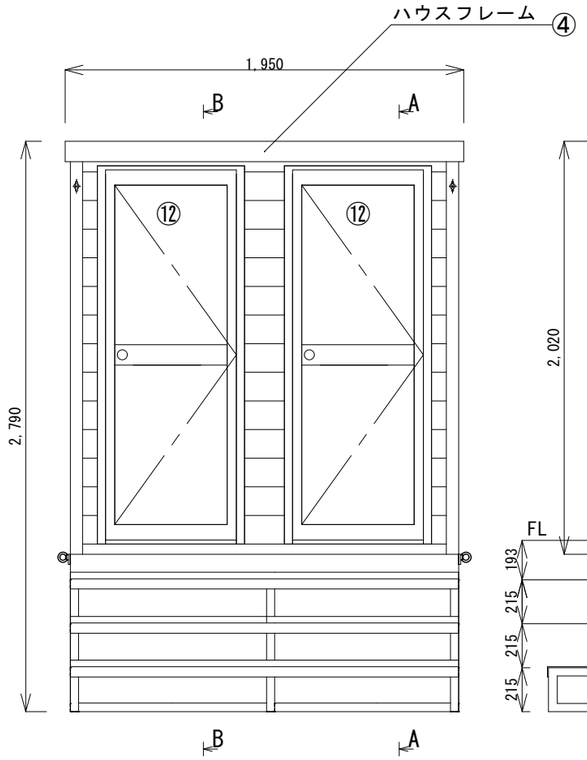

立面図

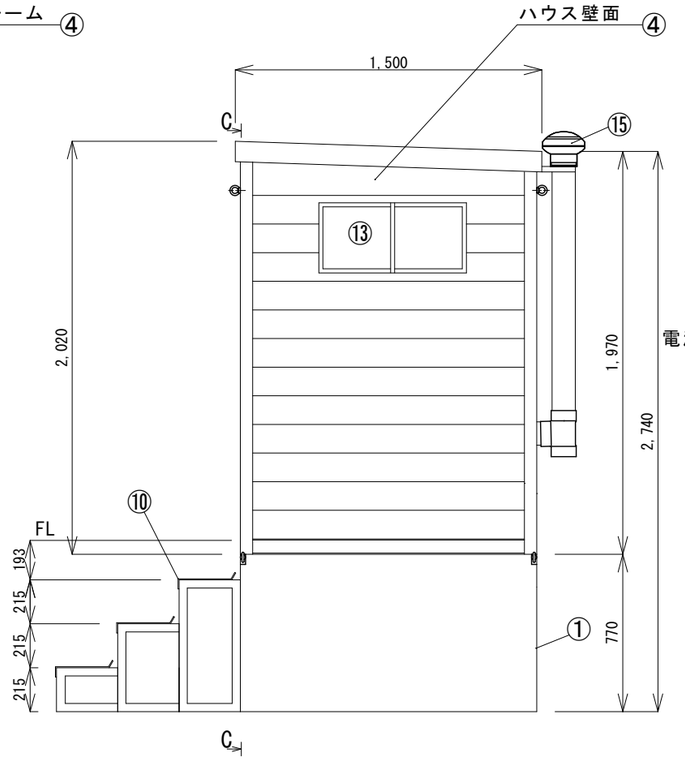

側面図

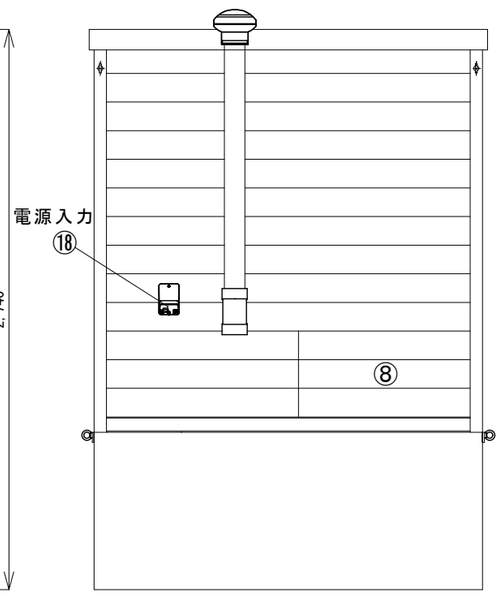

背面図

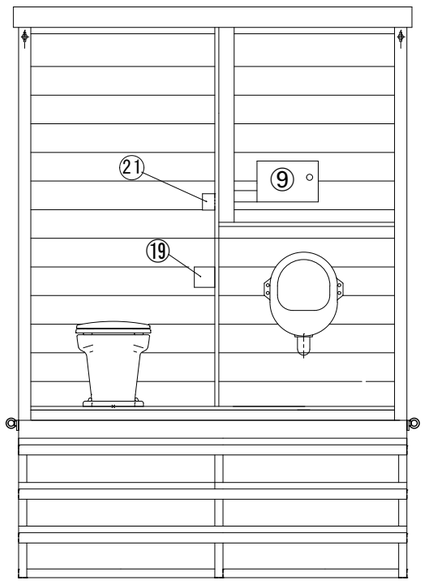

C-C断面図

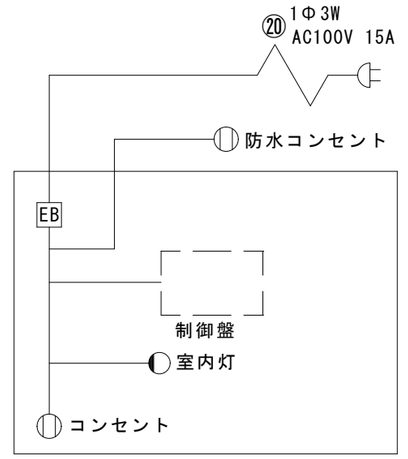

配電図

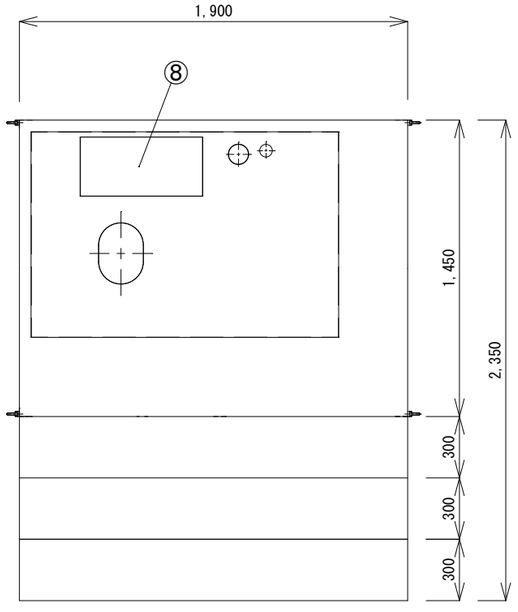

装置上面平面図

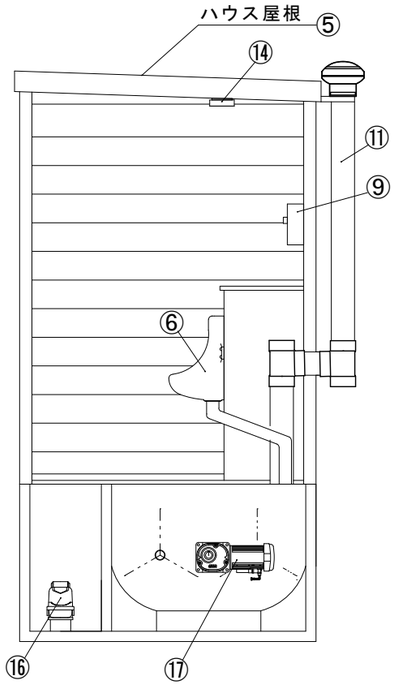

A-A　断面図

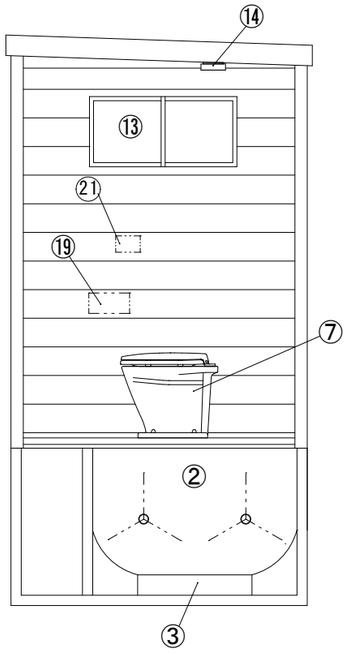

B-B　断面図

No.	品名	材質	数量	記事
21	大便器スタートSW		1	便器座って左壁
20	プラグ		1	2P・3P接地兼用プラグ
19	紙巻き器		1	便器座って左壁
18	防水コンセント		1	
17	ギヤードモーター(AC100V)		1	
16	ブロアー(AC100V)		1	
15	臭気扇(AC100V)		1	
14	室内灯		2	人感センサー
13	小窓	アルミ	2	
12	ドア	アルミ	2	
11	臭突管	塩ビ	1	VU100
10	階段	SS	1セット	溶融亜鉛メッキ
9	制御盤	SUS	1	
8	媒体点検口		1	
7	洋式大便器		1	
6	小便器		1	
5	屋根		1	
4	ハウス（杉板張り）		1	1,900×1,450×2,020
3	貯水槽	SUS304	1	700×1,500×100
2	バイオ処理槽	SUS304	1	1,000×1,500×675
1	処理槽全体	SUS304	1	1,900×1,450×775

日付	2025,6,24	図面番号	NBM006-00-4	株式会社ミカサ	TEL:097-551-8826
縮尺	1/30	設計	承認	大分県大分市高城西町7-27	FAX:097-551-8886
工事名称					
図面名称	バイオトイレ　BM60-Ⅱ型　外観図				